


Согласовано					
Изм. №	подп.	Подп. и дата	Взам. инв. №		

Изм.	Колуч.	Лист	№зак.	Подп.	Дата	2КТПНУ-630(1000)/6/0,4-У1 П.К.К.
						Трансформаторная подстанция
						Общий вид и схема расположения оборудования
						ЭЛПРО г. Воронеж
						Стадия
						Лист
						Листов
						1
						10

Схема расположения оборудования

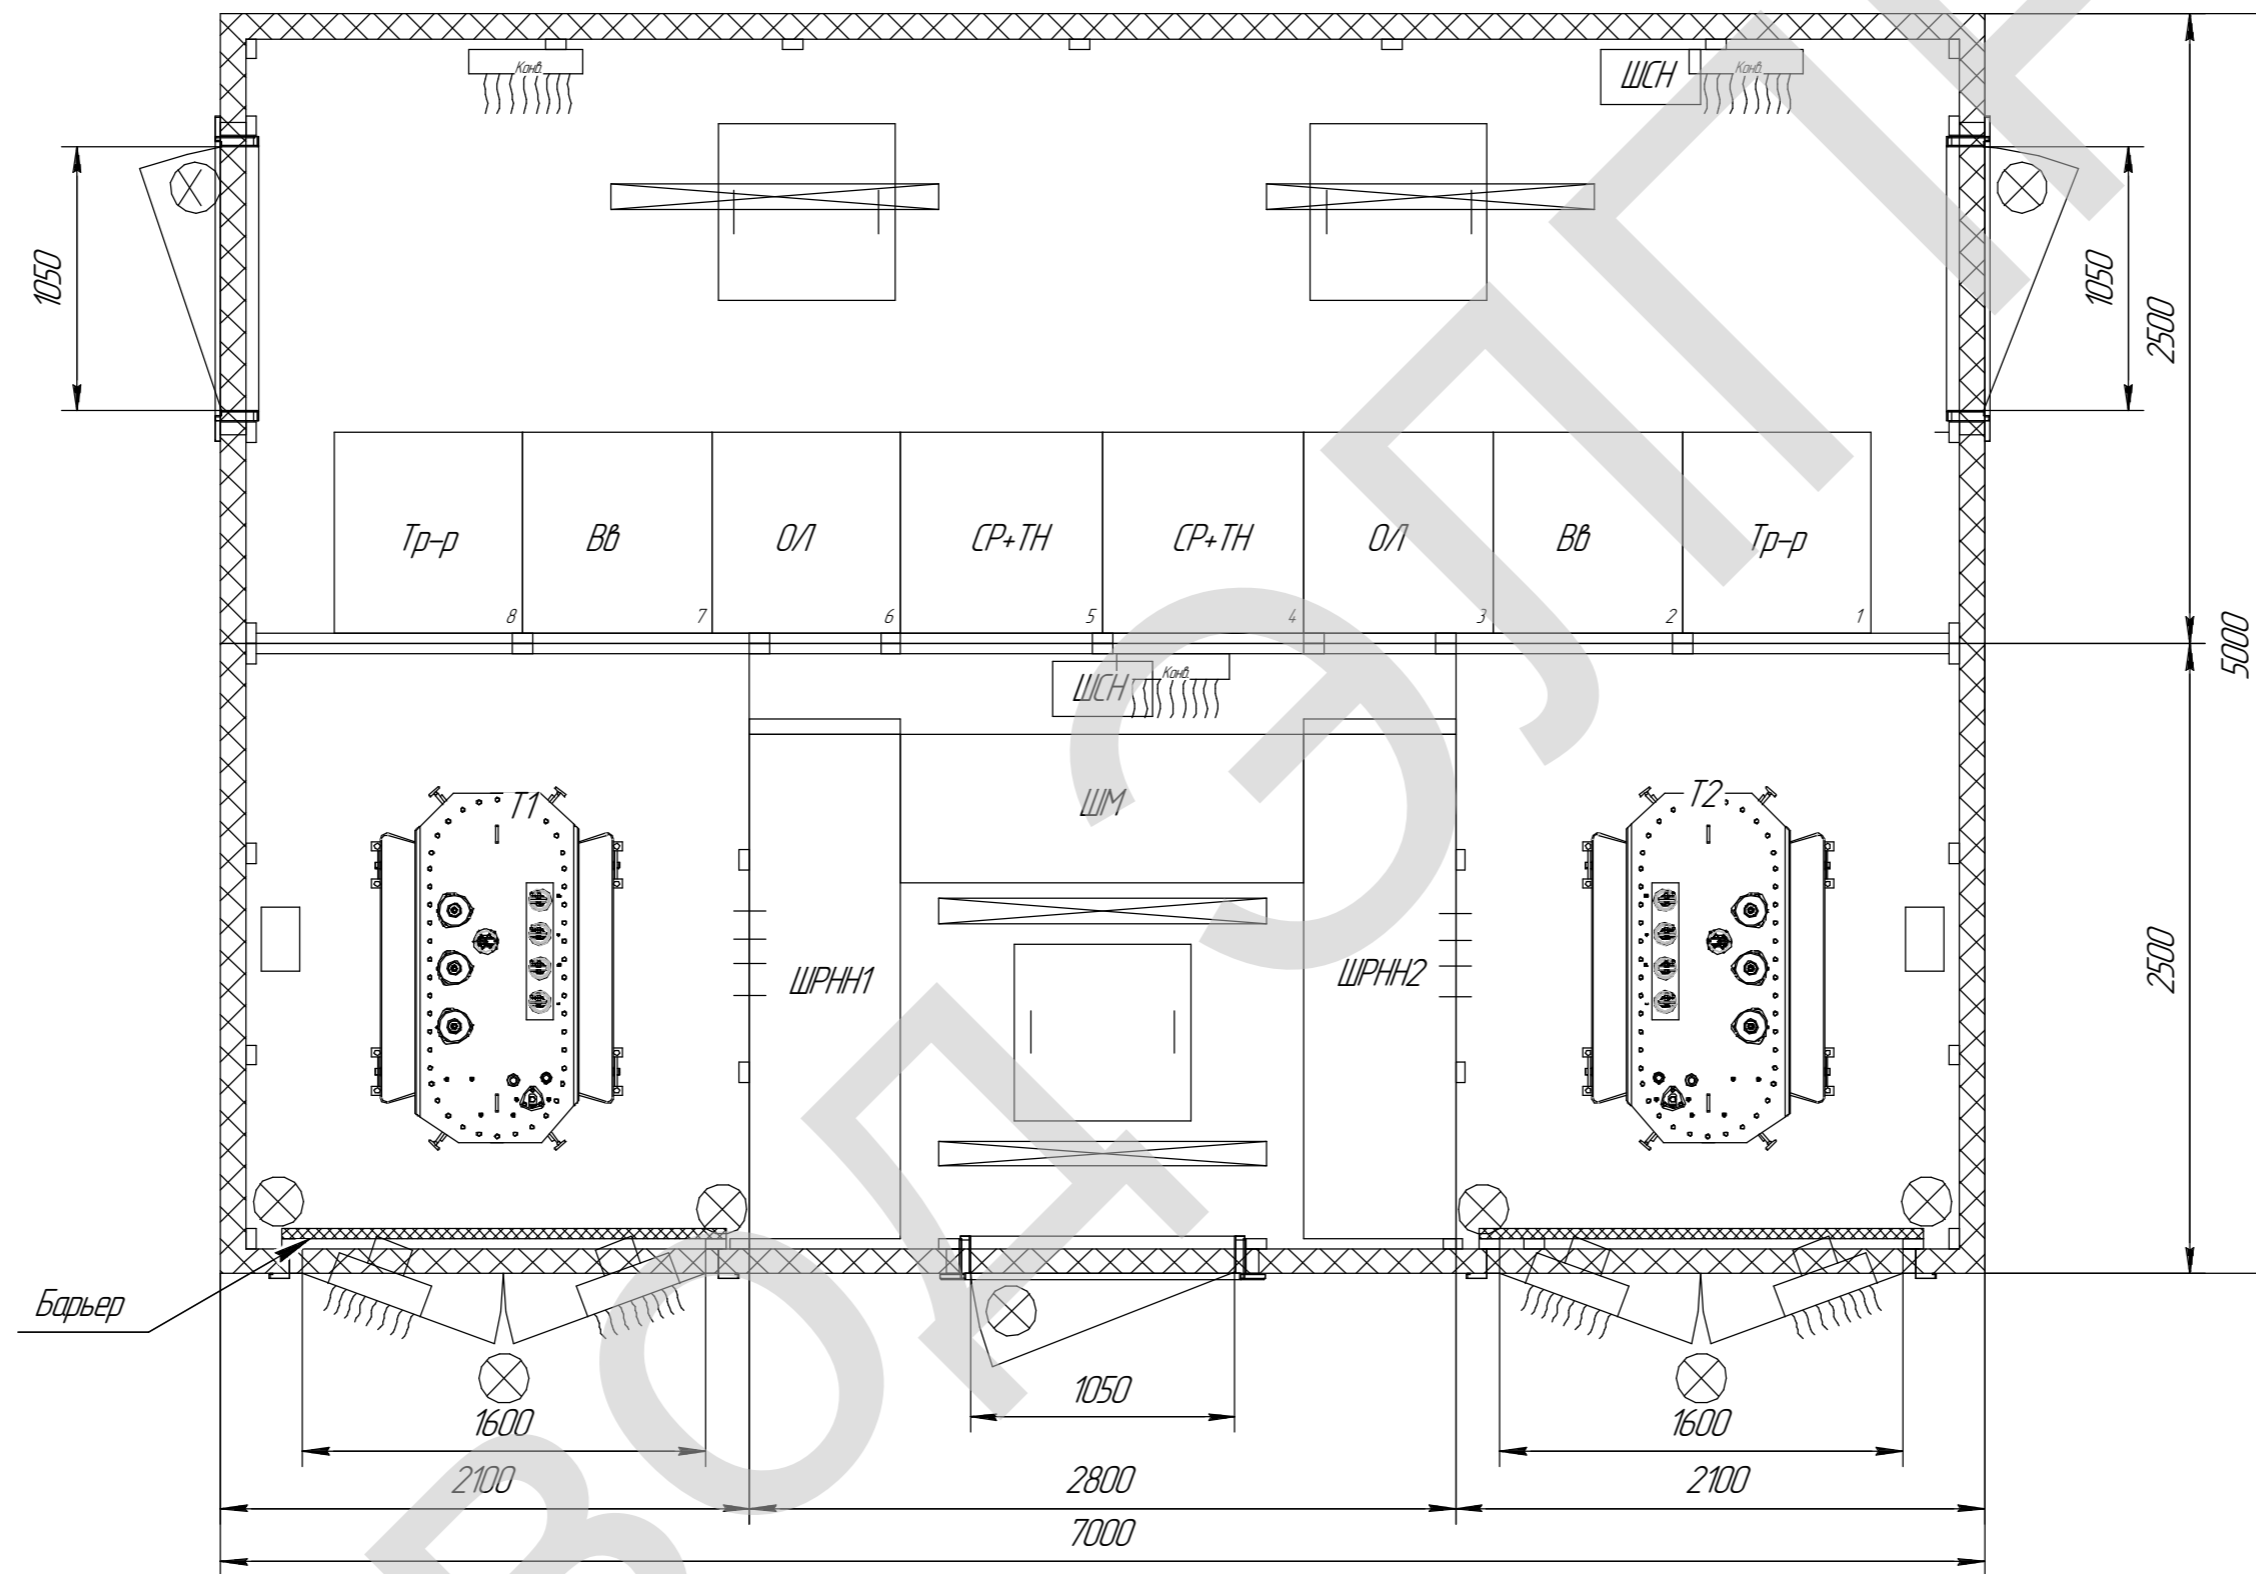

Инд. № подл. Подл. и дата. Взам инд. №