Порядковый номер камеры		1
Номенклатурное обозначение камеры		КРН-10
Исполнение ввода/вывода		кабель/кабель
Номинальный ток камеры (А)		630
Коммутационный аппарат		TER ISM15 LD 8(200 2)
Блок управления вакуумным выключателем		TER_CM_16_2(220_4)
Шинный разъединитель		РВЗ-10/630-II
Силовой трансформатор (малой мощности), тип		-
Трансформатор напряжения, тип, коэф. тр-ии		-
Трансформатор тока, тип, коэф. тр-ии, кл. точн.		ТЛО-10 0,5S
Линейный разъединитель		РВЗ-10/630-II
Заземление сборных шин		-
Трансформатор тока нулевой последовательности, тип		ТЗЛКР-0,66-100
Предохранитель, тип, ток		-
Ограничитель перенапряжения		ОПН-РТ/TEL-10
Род тока вспомогательных цепей		~220
Количество и сечение кабелей		-
Оперативная механическая блокировка		Есть
Электромагнитная блокировка		-
Амперметр, тип, ток		-
Вольтметр, тип, напряжение		-
Микропроцессорное устройство защиты		Сириус -2-Л-БПТ
Блок автономного питания		-
Учет электроэнергии/УСПД		Счётчик Меркурий 234 ARTM2-00 DPBR.R
Дуговая защита		-
Устройство индикации напряжения		-
Материал, сечение сборных шин	AL, 5x50	
Номинальный ток сборных шин (А), 630		
Номинальное напряжение (кВ), 10		
Схема главных цепей		

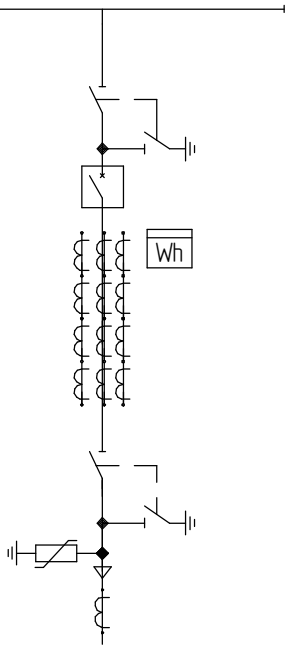

Согласовано

Взам. инв. №

Подп. и дата

Инв. № подл.

Изм.	Кол.уч.	Лист	№док.	Подп.	Дата
Разраб.					
Пров.					

	Стадия	Лист	Листов
КРН-10 кВ		1	1
Схема первичных соединений	ЭЛПРО		

Завод ЭЛПРО